
04001141602010008



1019

ΕΦΗΜΕΡΙΣ ΤΗΣ ΚΥΒΕΡΝΗΣΕΩΣ

ΤΗΣ ΕΛΛΗΝΙΚΗΣ ΔΗΜΟΚΡΑΤΙΑΣ

ΤΕΥΧΟΣ ΤΕΤΑΡΤΟ Αρ. Φύλλου 114

16 Φεβρουαρίου 2001

ΑΠΟΦΑΣΕΙΣ

Αριθ. 1000854/66/Β0010

Καθορισμός ορίων αιγιαλού παραλίας στη θέση Παραλία Λακκώματος -Μακρυλιές νήσου Σαμοθράκης Ν. Έβρου.

Ο ΥΠΟΥΡΓΟΣ ΟΙΚΟΝΟΜΙΚΩΝ

Έχοντας υπόψη:

1. Τις διατάξεις του Π.Δ. 551/88 «Οργάνωση Νομαρχιών - Οργάνωση Οικονομικών Υπηρεσιών» (ΦΕΚ 259 τ.Α'), όπως τροποποιήθηκε και ισχύει.

2. Τις διατάξεις του άρθρου 100 του Π.Δ. 284/88 «περί Οργανισμού Υπουργείου Οικονομικών».

3. Τις διατάξεις του Ν.2218/1994 «περί ίδρυσης Νομαρχιακής Αυτοδιοίκησης κ.λπ.» (ΦΕΚ 90 τ.Α'), όπως τροποποιήθηκε, συμπληρώθηκε και ισχύει.

4. Τις διατάξεις του άρθρου 14 του Ν.2399/96 «Υλοποίηση της εισοδηματικής πολιτικής έτους 1996 για μισθούς και συντάξεις και άλλες διατάξεις» (ΦΕΚ 90 τ.Α'), με το οποίο καταργήθηκαν οι θέσεις Περιφερειακών Διευθυντών και οι αρμοδιότητες τους περιήλθαν στο Γενικό Γραμματέα Περιφέρειας.

5. Τις διατάξεις των παρ. 2 και 6 του άρθρου 1 Ν.2503/97 Διοίκηση, Οργάνωση, Στελέχωση της Περιφέρειας, ρύθμιση θεμάτων για την Τοπική Αυτοδιοίκηση και άλλες διατάξεις (ΦΕΚ 107 τ.Α'), σύμφωνα με τις οποίες οι Περιφερειακές Υπηρεσίες του Υπουργείου Οικονομικών, που συγκροτούσαν την Περιφερειακή Διοίκηση του Νομού ή Νομαρχίας δεν υπήχθησαν στην ενιαία οργανική μονάδα της Περιφέρειας ούτε καταργήθηκαν, αλλά αποτελούν από 1.9.97 Υπηρεσίες του Υπουργείου Οικονομικών.

6. Το αριθ. 28975/31.7.97 έγγραφο της Δ/νσης Διοίκησης του Υπ. Εσωτερικών Δημ. Διοίκησης και Αποκέντρωσης, σύμφωνα με το οποίο οι αρμοδιότητες του Γενικού Γραμματέα της Περιφέρειας σε θέματα Υπηρεσιών του Υπ. Οικονομικών μεταφέρονται από 1.9.97 στον Υπουργό Οικονομικών.

7. Την υπ'αριθ. 1039386/441/Α0006/21.4.2000 (ΦΕΚ 571 τ.Β'/21.4.2000) κοινή Απόφαση του Πρωθυπουργού και Υπουργού Οικονομικών «Περί ανάθεσης αρμοδιοτήτων του Υπουργού Οικονομικών στους Υφυπουργούς».

8. Την αριθμ. 1043053/483/Α0006/9.5.2000 (ΦΕΚ 662 τ.Β/10.5.2000) απόφαση του Υπουργού Οικονομικών «περί μεταβίβασης αρμοδιοτήτων του Υπουργού Οικονομικών, στους Προϊσταμένους των Περιφερειακών Υπηρεσιών του Υπουργείου Οικονομικών πλην Γ.Λ.Κ. και Γ.Χ.Κ.».

9. Τις διατάξεις των άρθρων 1 μέχρι και 7 του Α.Ν. 2344/1940 περί αιγιαλού και παραλίας, όπως τροποποιήθηκαν και συμπληρώθηκαν με τις διατάξεις: α) του άρθρου 13 του Ν. 1078/1980 και β) του άρθρου 23 του Ν. 1337/1983.

10. Την από 29.8.2000 έκθεση της Επιτροπής Καθορισμού των ορίων αιγιαλού και παραλίας στη θέση «Παραλία Λακκώματος - Μακρυλιές» νήσου Σαμοθράκης Ν. ΕΒΡΟΥ.

11. Το από Αυγούστου 2000 τοπογραφικό διάγραμμα κλίμακας 1:500 το οποίο συνοδεύει την έκθεση της προαναφερόμενης Επιτροπής.

12. Τη σύμφωνη γνώμη του Γενικού Επιτελείου Ναυτικού που διατυπώθηκε στο Φ544.5/810/00/Σ1453/22.11.2000 έγγραφο του, αποφασίζουμε:

Επικυρώνει την από 29.8.2000 έκθεση της επιτροπής καθορισμού των ορίων του αιγιαλού και παραλίας στη θέση «ΠΑΡΑΛΙΑ ΛΑΚΚΩΜΑΤΟΣ -ΜΑΚΡΥΛΙΕΣ» νήσου Σαμοθράκης Ν.ΕΒΡΟΥ, καθώς και το από Αυγούστου 2000 τοπογραφικό διάγραμμα που τη συνοδεύει, το οποίο συντάχθηκε από τον Δημήτριο Πρώϊο Τοπογράφο Μηχανικό με κλίμακα 1:500 και θεωρήθηκε την 29.8.2000 από τη Δ/ντρια της Δ/νσης Τεχνικών Υπηρεσιών Ν.ΕΒΡΟΥ Αρχιτέκτονα μηχανικό Άννα Κογιομτζή, επί του οποίου η πιο πάνω επιτροπή καθόρισε:

α) Την οριογραμμή του Αιγιαλού με ερυθρά συνεχή πολυγωνική γραμμή Α1,Α2,Α3,.........Α18 της οποίας οι κορυφές εξασφαλίζονται.

β) Την οριογραμμή της Παραλίας με κίτρινη συνεχή πολυγωνική γραμμή Π1,Π2,Π3,.........Π18 της οποίας οι κορυφές εξασφαλίζονται.

γ) Καθορίζεται ζώνη παραλίας πλάτους 15m παντού, επειδή δεν εξυπηρετούνται οι σκοποί της παρ. 1 του άρθρου 7 του Α.Ν. 2344/40.

Οι κορυφές των οριογραμμών εξασφαλίζονται με τριγωνομετρική εξάρτηση από τριγωνομετρικά σημεία στο κρατικό δίκτυο ΕΓΣΑ '87.

Ο ορισμός των ορίων του Αιγιαλού, της Παραλίας στον πιο πάνω χώρο γίνεται για πρώτη φορά.

Αποφαίνεται ότι δεν υφίσταται παλαιός αιγιαλός.

Η παρούσα απόφαση μαζί με την έκθεση της Επιτροπής

και το τοπογραφικό διάγραμμα να δημοσιευθούν στην Εφημερίδα της Κυβερνήσεως.

Αθήνα, 24 Ιανουαρίου 2001

Με εντολή Υπουργού
Ο Γενικός Διευθυντής Δ.Π & Εθν. Κληρ/των
ΣΠΥΡΟΣ Ι. ΣΤΑΘΗΣ

ΕΚΘΕΣΗ ΕΠΙΤΡΟΠΗΣ
ΚΑΘΟΡΙΣΜΟΥ ΤΩΝ ΟΡΙΩΝ ΑΙΓΙΑΛΟΥ & ΠΑΡΑΛΙΑΣ
(Άρθρο 100 Π.Δ. 284/88)

Για τον καθορισμό για πρώτη φορά των ορίων του Αιγιαλού και της παραλίας στην περιοχή «ΠΑΡΑΛΙΑ ΛΑΚΚΩΜΑΤΟΣ - ΜΑΚΡΥΛΙΩΝ» νήσου Σαμοθράκης Ν. Έβρου.

Στη Σαμοθράκη σήμερα 29.8.2000 οι υπογράφοντες:

1. Παναγιώτης Τσοτουλίδης, Προϊστάμενος Κτηματικής Υπηρεσίας Ν. Έβρου, ως Πρόεδρος.

2. Παναγιώτης Κυβέλος, Τοπογράφος Μηχ., Υπάλληλος Κτηματικής Υπηρεσίας Ν. Έβρου, ως Μέλος.

3. Κωνσταντίνος Τσόνογλου, υποπλοίαρχος Λ.Σ., ως μέλος

αποτελούντες την επιτροπή καθορισμού των ορίων αιγιαλού και παραλίας δυνάμει του άρθρου 100 του Π.Δ. 284/88 και της αρ. Πρωτ. 2721/2.7.2000 Απόφασης Προϊσταμένου Οικονομικής Επιθεώρησης Ανατ. Μακεδονίας & Θράκης, συγκληθείσα διά της αρ. 1519/22.8.2000 προσκλήσεως του Προέδρου αυτής, αφού μεταβήκαμε επιτόπου στην προαναφερόμενη περιοχή την 29.8.2000 και

Αφού λάβαμε υπόψη:

1) Την από 3.8.2000/2405 αίτηση του Δήμου Σαμοθράκης, με την οποία ζητείται ο καθορισμός των ορίων του Αιγιαλού και της παραλίας στην παραπάνω περιοχή.

2. Το από τον Πρώϊο Δημήτριο τοπογράφο μηχανικό Αυγούστου 2000 συνταχθέν τοπογραφικό και υψομετρικό διάγραμμα σε μία (1) πινακίδα και σε κλίμακα 1:500, το οποίο ελέγχθηκε για την ακρίβεια της αποτύπωσης από τον Κυβέλο Παναγιώτη, τοπογράφο Μηχ. Υπάλληλο της Κτηματικής Υπηρεσίας Ν. Έβρου την 28.8.2000 και θεωρήθηκε από την Δ/ντρια Δ.Τ.Υ.Ν.Έβρου την 29.8.2000 όπως το άρθρο 20 του Ν. 719/77 ορίζει.

3. Τις διατάξεις του Α.Ν. 2344/40, όπως αυτός τροποποιήθηκε και ισχύει μέχρι σήμερα.

4. Το αρ. Πρωτ. 544.5/909/99/1803/9.12.99 έγγραφο του Γ.Ε.Ν. περί καθορισμού των οριογραμμών του αιγιαλού σε τμήμα της παραλίας Λακκώματος που αποτελεί συνέχεια της υπό καθορισμού περιοχής.

5. Την από την επιτόπιο μετάβαση σχηματισθείσα αντίληψη σχετικά με το πλάτος της βρεχόμενης ζώνης της ξηράς και λοιπών συναφών στοιχείων, ήτοι:

Α) Το έδαφος του αιγιαλού είναι χαλικώδες (μικρές κροκάλες).

Β) Το έδαφος της παραλίας είναι κατά τμήματα είτε καλλιεργήσιμο, είτε χέρσο με μεγάλες κλίσεις.

Γ) Οι καιρικές συνθήκες είναι συνήθως άνεμοι μέτριας εντάσεως, νότιοι, νοτιοδυτικοί.

Δ) Το γεγονός ότι υπάρχουν περιφράξεις από συρματόπλεγμα εντός της ζώνης της παραλίας που δεν εξαιρούνται απ' αυτήν.

Ε) Το γεγονός ότι δεν υπάρχουν ενδείξεις για ύπαρξη παλαιού αιγιαλού, Αποφασίζει:

1.Καθορίζει επί του παραπάνω τοπογραφικού διαγράμματος:

Α) Την οριογραμμή του Αιγιαλού με ερυθρά πολυγωνική γραμμή Α1, Α2, Α3, ..., Α18 της οποίας οι κορυφές εξασφαλίζονται.

Β) Την οριογραμμή της παραλίας με συνεχή κίτρινη πολυγωνική γραμμή Π1, Π2, Π3, ..., Π18 της οποίας οι κορυφές εξασφαλίζονται.

Καθορίζεται ζώνη παραλίας 15 μ. παντού επειδή δεν εξυπηρετούνται οι σκοποί της παρ. 1 του άρθρου 7 του Α.Ν. 2344/40.

2. Αποφαίνεται ότι δεν υφίσταται παλαιός αιγιαλός.

3. Δεν εξαιρούνται από την ζώνη της Παραλίας οι περιφράξεις από συρματόπλεγμα που υφίστανται σ' αυτήν.

Οι κορυφές των οριογραμμών εξασφαλίζονται, όπως σημειώνεται στο διάγραμμα, με τριγωνομετρική εξάρτηση από τριγωνομετρικά σημεία στο κρατικό δίκτυο ΕΓΣΑ '87.

Ο ορισμός των οριογραμμών του Αιγιαλού και της παραλίας στο πιο πάνω χώρο γίνεται για πρώτη φορά.

Ο Πρόεδρος

ΠΑΝΑΓΙΩΤΗΣ ΤΣΟΤΟΥΛΙΔΗΣ

Τα μέλη

ΠΑΝΑΓΙΩΤΗΣ Δ. ΚΥΒΕΛΟΣ
ΚΩΝΣΤΑΝΤΙΝΟΣ ΤΣΟΝΟΓΛΟΥ


Π1
Π2
Π3
Π4
Π5
Π6
Π7
Π8
Α1
Α2
Α3
Α4
Α5
Α6
Α7
Α8
ΑΙΓΑΙΟ ΠΕΛΑΓΟΣ
ΑΙΓΑΙΟ ΠΕΛΑΓΟΣ
ΞΗΡΟΠΟΤΑΜΟΣ


Π9
Π10
Π11
Π12
Π13
Π14
Π15
Π16
Α9
Α10
Α11
Α12
Α13
Α14
ΑΙΓΑΙΟ ΠΕΛΑΓΟΣ

ΥΠΟΜΝΗΜΑ

ΤΟΠΟΓΡΑΦΙΚΟ ΔΙΑΓΡΑΜΜΑ ΚΑΘΟΡΙΣΜΟΥ ΟΡΙΟΓΡΑΜΜΩΝ ΑΙΓΙΑΛΟΥ κ. ΠΑΡΑΛΙΑΣ ΣΤΗΝ ΠΕΡΙΟΧΗ ΠΑΡΑΛΙΑΣ ΛΑΚΚΩΜΑΤΟΣ - ΜΑΚΡΥΛΙΩΝ Ν. ΣΑΜΟΘΡΑΚΗΣ Ν. ΕΒΡΟΥ

ΠΕΡΙΟΧΗ : ΣΤΗΝ ΠΕΡΙΟΧΗ ΠΑΡΑΛΙΑΣ ΛΑΚΚΩΜΑΤΟΣ - ΜΑΚΡΥΛΙΩΝ Ν. ΣΑΜΟΘΡΑΚΗΣ Ν. ΕΒΡΟΥ

ΕΝΔΙΑΦΕΡΟΜΕΝΟΣ : ΔΗΜΟΣ ΣΑΜΟΘΡΑΚΗΣ
ΔΗΜΟΣ : ΣΑΜΟΘΡΑΚΗΣ Ν. ΕΒΡΟΥ
ΕΠΑΡΧΙΑ : ΑΛΕΞ/ΠΟΛΗΣ
ΑΡΜΟΔΙΑ ΟΙΚ. ΕΦΟΡΙΑ : ΑΛΕΞ/ΠΟΛΗΣ
ΝΟΜΑΡΧΙΑ : Ν.Α. ΡΟΔΟΠΗΣ-ΕΒΡΟΥ Ν.Δ. ΕΒΡΟΥ

ΚΛΙΜΑΚΑ : 1 : 500
ISOYCEIS ΑΝΑ 1,0 μ.

Α. ΤΡΙΓΩΝΟΜΕΤΡΙΚΗ - ΥΨΟΜΕΤΡΙΚΗ ΕΞΑΡΤΗΣΗ
ΠΡΟΒΟΛΗ : ΕΓΣΑ87
(ΣΥΝ-ΝΕΣ ΧΡΗΣΙΜΟΠΟΙΗΘΕΝΤΩΝ ΤΡΙΓΩΝΟΜΕΤΡΙΚΩΝ)

ΤΡΙΓ/ΚΟ	Χ	Ψ	Η	ΤΡΙΓ/ΚΟ	Χ	Ψ	Η
ΠΟΥΝΤΑ	628416.869	4475468.016	177.76	ΜΑΚΡΥΛΙΕΣ	629214.334	4476477.16	84.65
ΑΛΩΝΙΑ	627984.047	4478621.955					

Β. ΣΥΜΒΟΛΙΣΜΟΙ

ΚΤΙΣΜΑ
ΠΕΡΙΦΡΑΞΗ
ΣΤΥΛΟΣ Δ.Ε.Η.
ΚΡΟΚΑΛΕΣ
ΟΡΙΟΓΡΑΜΜΗ ΑΙΓΙΑΛΟΥ (ΚΟΚΚΙΝΗ)
ΟΡΙΟΓΡΑΜΜΗ ΠΑΛΑΙΟΥ ΑΙΓΙΑΛΟΥ (ΚΥΑΝΗ)
ΟΡΙΟΓΡΑΜΜΗ ΠΑΡΑΛΙΑΣ (ΚΙΤΡΙΝΗ)

Γ. ΠΙΝΑΚΕΣ ΣΥΝΤΕΤΑΓΜΕΝΩΝ

ΠΡΟΒΟΛΗ ΕΓΣΑ87 ΣΥΝΤΕΛΕΣΤΗΣ ΑΝΑΓΩΓΗΣ ΜΗΚΩΝ, m 0.99982

Γ1. ΠΙΝΑΚΑΣ ΣΥΝ-ΝΩΝ ΚΟΡΥΦΩΝ ΑΙΓΙΑΛΟΥ (Ai)

Γ1.Α. ΚΟΡΥΦΕΣ ΠΡΟΗΓΟΥΜΕΝΟΥ ΣΕ ΕΠΑΦΗ ΜΕ ΤΟΝ ΠΑΡΟΝΤΑ ΚΑΘΟΡΙΣΜΟΥ ΦΕΚ 353/12.6.....

ΚΟΡΥΦΗ	Χ	Ψ	ΚΟΡΥΦΗ	Χ	Ψ
Α1 ≡ Α18	628712.706	4475644.128	Α2	628765.44	4475576.14
Α3	628835.075	4475512.831			

Γ1.Β. ΚΟΡΥΦΕΣ ΠΑΡΟΝΤΟΣ ΚΑΘΟΡΙΣΜΟΥ

ΚΟΡΥΦΗ	Χ	Ψ	ΚΟΡΥΦΗ	Χ	Ψ
Α1	628069.775	4475724.325	Α2	628108.907	4475719.025
Α3	628143.325	4475712.160	Α4	628143.325	4475712.160
Α5	628222.915	4475699.013	Α6	628284.889	4475688.793
Α7	628296.348	4475689.228	Α8	628348.623	4475680.219
Α9	628387.900	4475667.356	Α10	628426.540	4475654.585
Α11	628473.066	4475639.501	Α12	628506.044	4475628.538
Α13	628553.279	4475612.964	Α14	628571.482	4475606.718
Α15	628613.137	4475586.943	Α16	628652.333	[illegible]

ΥΠΟΜΝΗΜΑ ΕΠΙΤΡΟΠΗΣ


1. ΤΟ ΠΑΡΟΝ ΤΟΠΟΓΡΑΦΙΚΟ ΣΥΝΟΔΕΥΕΙ ΤΗΝ ΑΠΟ 27.9.2000 .... ΕΚΘΕΣΗ ΤΗΣ ΕΠΙΤΡΟΠΗΣ ΚΑΘΟΡΙΣΜΟΥ ΤΩΝ ΟΡΙΩΝ ΤΟΥ ΑΙΓΙΑΛΟΥ ΚΑΙ ΠΑΡΑΛΙΑΣ (ΑΡΘΡΟ 74 Π.Δ.436/77).
2. ΟΡΙΟΓΡΑΜΜΗ ΑΙΓΙΑΛΟΥ : ———— ΚΟΚΚΙΝΗ (Α1.Α2.Α3.Α4.Α5.Α6.Α7.Α8.Α9.Α10.Α11.Α12.Α13.Α14.Α15.Α16.Α17(Α18))
3. ΟΡΙΟΓΡΑΜΜΗ ΠΑΡΑΛΙΑΣ : ———— ΚΙΤΡΙΝΗ (Π1.Π2.Π3.Π4.Π5.Π6.Π7.Π8.Π9.Π10.Π11.Π12.Π13.Π14.Π15.Π16.Π17.Π18)
4. ΟΡΙΟΓΡΑΜΜΗ ΠΑΛΑΙΟΥ ΑΙΓΙΑΛΟΥ ———— ΚΥΑΝΗ (..........)
5. ΟΙ ΚΟΡΥΦΕΣ ΤΩΝ ΟΡΙΟΓΡΑΜΜΩΝ ΑΙΓΙΑΛΟΥ ΚΑΙ ΠΑΡΑΛΙΑΣ ΠΡΟΣΔΙΟΡΙΖΟΝΤΑΙ ΑΠΟ ΣΤΑΘΕΡΑ ΠΟΛΥΓΩΝΟΜΕΤΡΙΚΑ ΣΗΜΕΙΑ ΜΕ ΣΥΝΤΕΤΑΓΜΕΝΕΣ ΕΝΤΑΓΜΕΝΕΣ ΣΤΟ ΕΘΝΙΚΟ ΔΙΚΤΥΟ
6. ΟΙ ΣΥΝΤΕΤΑΓΜΕΝΕΣ ΤΩΝ ΚΟΡΥΦΩΝ ΤΩΝ ΟΡΙΟΓΡΑΜΜΩΝ ΑΙΓΙΑΛΟΥ ΚΑΙ ΠΑΡΑΛΙΑΣ ΑΝΑΓΡΑΦΟΝΤΑΙ ΣΕ ΜΟΡΦΗ ΠΙΝΑΚΑ ΠΑΡΑΠΑΝΩ
7. ΚΑΘΟΡΙΖΕΤΑΙ ΖΩΝΗ ΠΑΡΑΛΙΑΣ ΠΛΑΤΟΥΣ 15 μ. (ΔΕΚΑ ΠΕΝΤΕ ΜΕΤΡΩΝ) ΓΙΑ ΤΗΝ ΕΞΥΠΗΡΕΤΗΣΗ ΤΩΝ ΣΚΟΠΩΝ ΤΟΥ ΑΡΘΡΟΥ 7 ΠΑΡ. 1 ΤΟΥ Α.Ν. 2344/40 (ΦΕΚ 154 Α') ΣΥΜΦΩΝΑ ΚΑΙ ΜΕ ΤΟ ΑΡΘΡΟ 1 ΤΟΥ Ν. 653/77 (ΦΕΚ 214 Α') ΕΝΤΟΣ ΤΗΣ ΟΠΟΙΑΣ ΔΕΝ ΥΠΑΡΧΟΥΝ ΚΤΙΣΜΑΤΑ οι περιφράξεις που υφίστανται ... αυτήν θα ...


Η ΕΠΙΤΡΟΠΗ

1. (υπογραφή) ... ΠΕ ΤΑ
2. (υπογραφή)
3. (υπογραφή) ... ΑΕ (ΕΤ)

ΓΕΝΙΚΟ ΤΥΠΟΓΡΑΦΕΙΟ ... τόνους στο παράρτημα ... κατά ποσοστό ...

Ν. ΣΑΜΟΘΡΑΚΗ

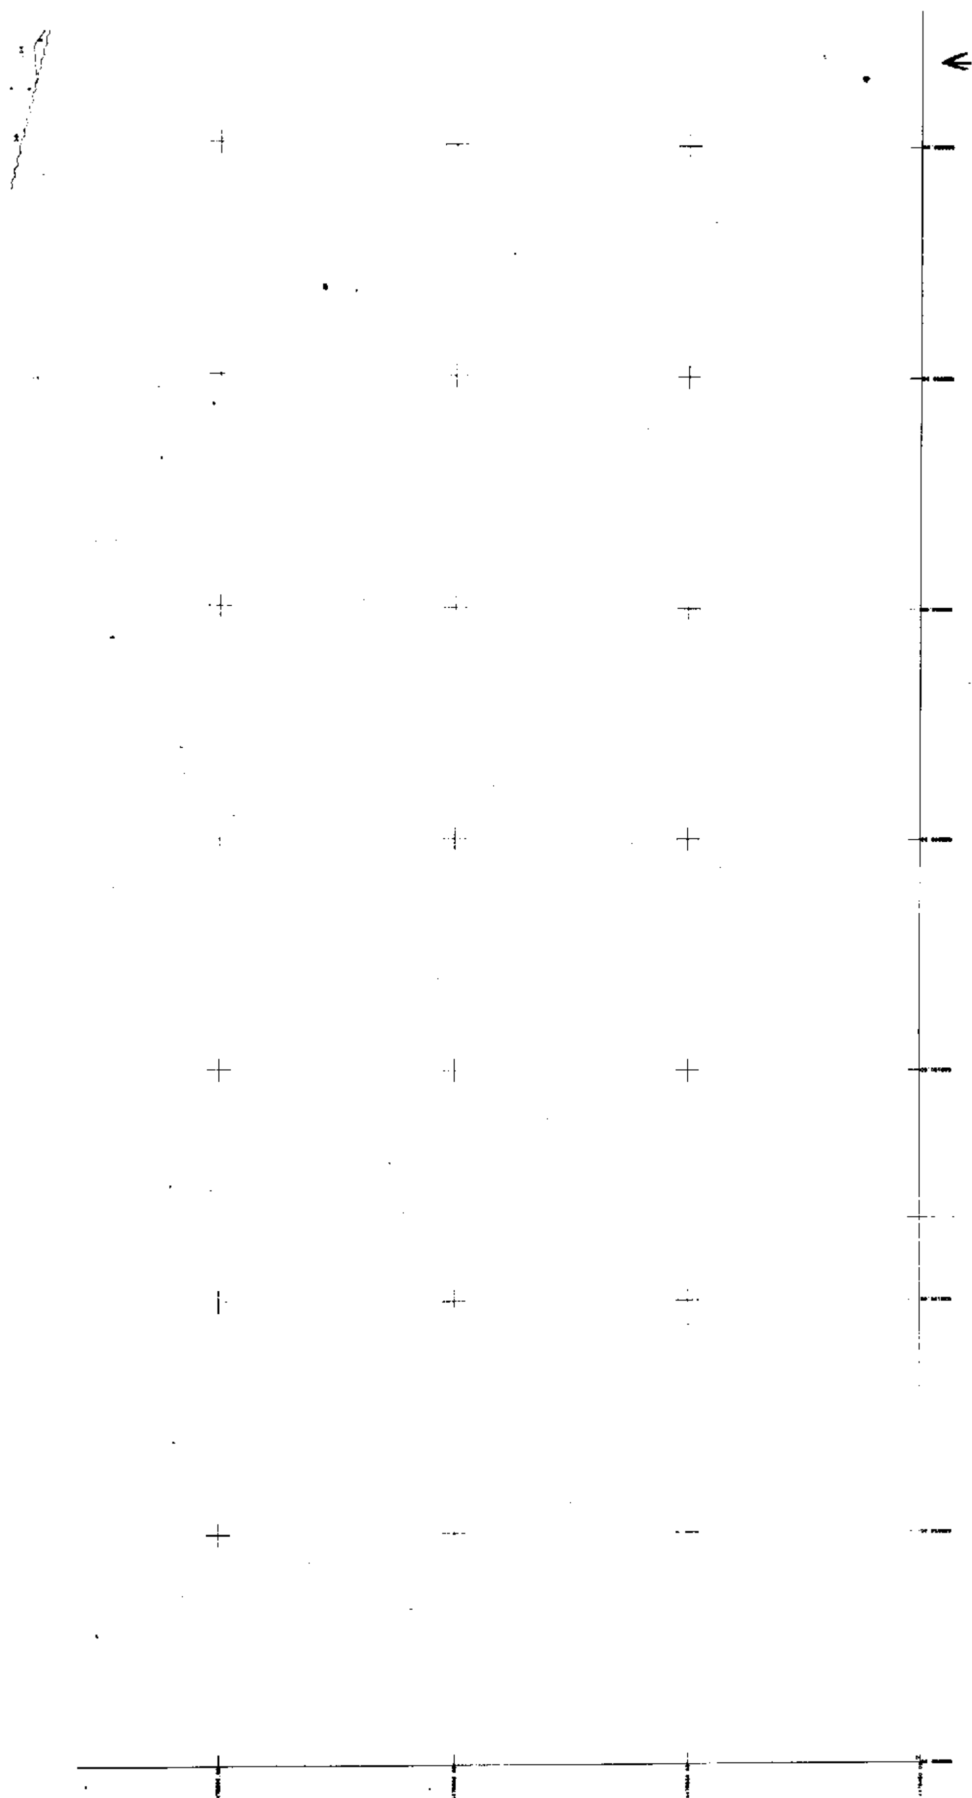

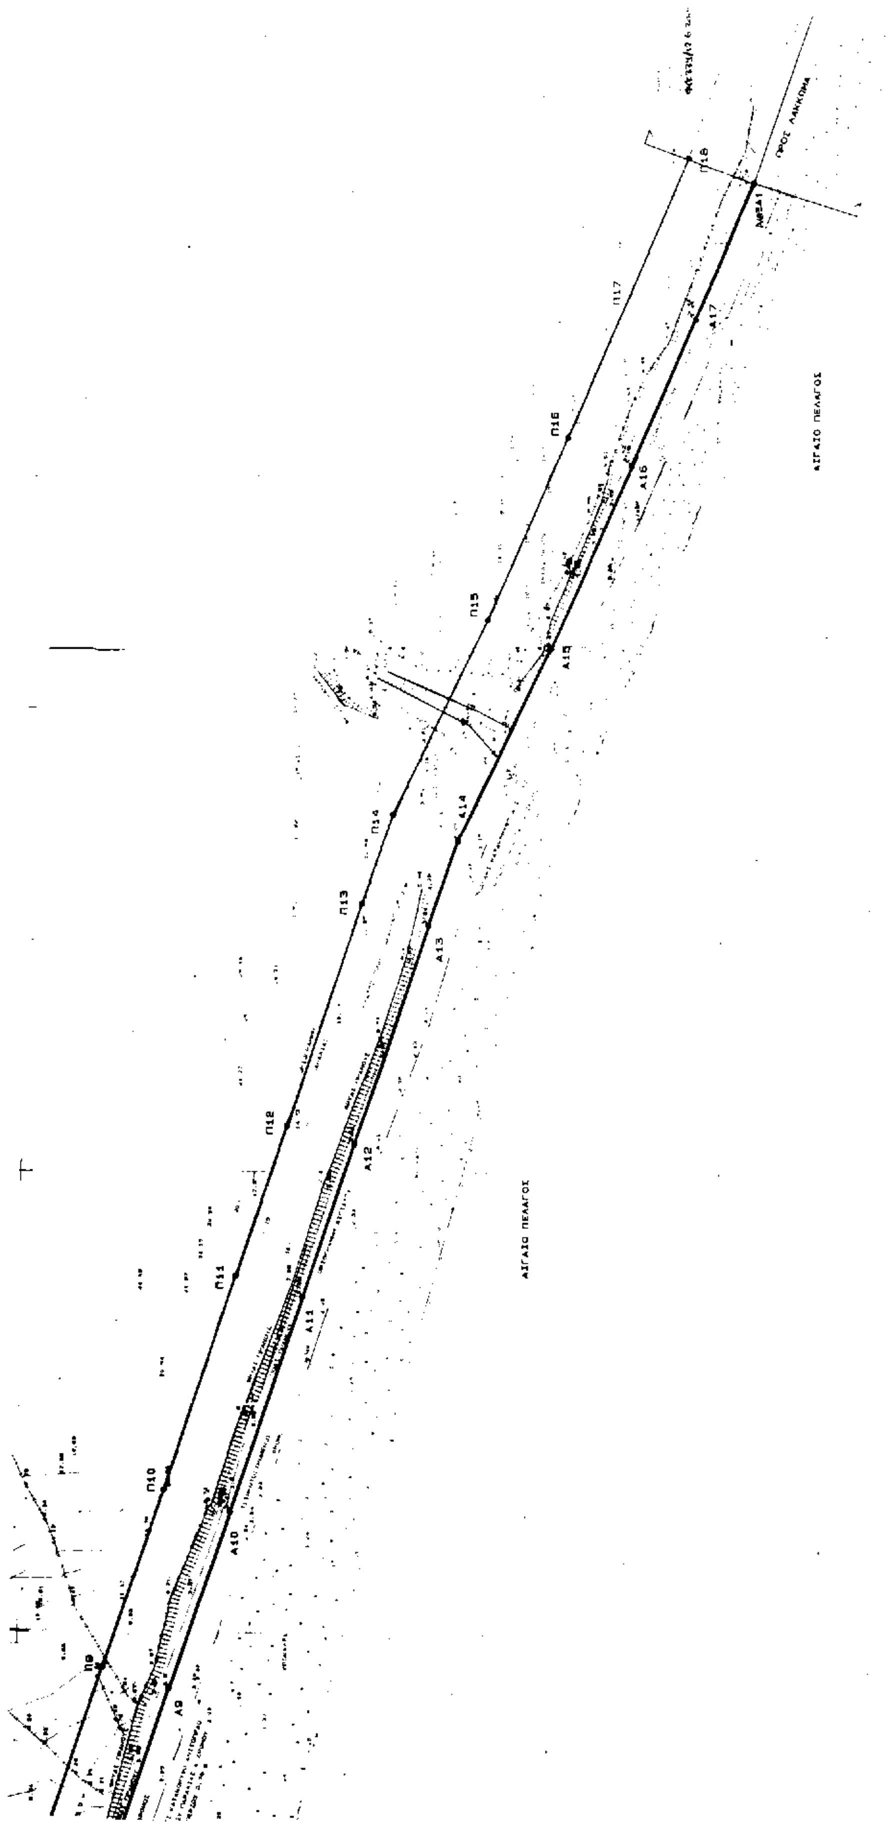
Π18
Π17
Π16
Π15
Π14
Π13
Π12
Π11
Π10
Π9
Α17
Α16
Α15
Α14
Α13
Α12
Α11
Α10
Α9
ΑΙΓΑΙΟ ΠΕΛΑΓΟΣ
ΑΙΓΑΙΟ ΠΕΛΑΓΟΣ

[illegible]	[illegible]	4475712.180	Α4	628143.325	4475712.180
Α5	628222.915	4475690.013	Α6	628284.880	4475686.793
Α7	628298.348	4475689.228	Α8	628348.623	4475680.278
Α9	628387.900	4475667.358	Α10	628426.540	4475654.585
Α11	628473.088	4475639.507	Α12	628508.044	4475628.538
Α13	628553.279	4475612.964	Α14	628571.482	4475608.718
Α15	628613.137	4475586.943	Α16	628652.333	4475569.856
Α17	628683.623	4475556.356	Α18	[illegible]	[illegible]

Γ2 ΠΙΝΑΚΑΣ ΣΥΝ-ΝΩΝ ΚΟΡΥΦΩΝ ΠΑΡΑΛΙΑΣ (Π)

Γ2Α ΚΟΡΥΦΕΣ ΠΡΟΗΓΟΥΜΕΝΟΥ ΣΕ ΕΠΑΦΗ ΜΕ ΤΟΝ ΠΑΡΟΝΤΑ ΚΑΘΟΡΙΣΜΟΥ ΦΕΚ 339/14.7.2000

ΚΟΡΥΦΗ	Χ	Ψ	ΚΟΡΥΦΗ	Χ	Ψ
Π1	628717.561	4475558.325	Π2	[illegible]	4475540.689
Π3	628838.211	4475527.302			

Γ2Β ΚΟΡΥΦΕΣ ΠΑΡΟΝΤΟΣ ΚΑΘΟΡΙΣΜΟΥ

ΚΟΡΥΦΗ	Χ	Ψ	ΚΟΡΥΦΗ	Χ	Ψ
Π1	628071.768	4475739.189	Π2	628111.377	[illegible]
Π3	628145.928	4475726.936	Π4	628181.527	[illegible]
Π5	628225.422	4475713.802	Π6	628285.834	[illegible]
Π7	628297.348	4475704.277	Π8	628352.251	[illegible]
Π9	628392.597	4475681.602	Π10	628431.036	[illegible]
Π11	628477.621	4475653.793	Π12	628510.077	[illegible]
Π13	628557.992	4475627.204	Π14	628577.161	[illegible]
Π15	628619.352	4475600.597	Π16	628658.301	[illegible]
Π17	628689.501	4475570.156	Π18	[illegible]	[illegible]

*** Η ΚΟΡΥΦΗ Π1 ΤΗΣ ΟΡΙΟΓΡΑΜΜΗΣ ΤΗΣ ΠΑΡΑΛΙΑΣ ΤΟΥ ΣΕ ΕΠΑΦΗ ΚΑΘΟΡΙΣΜΟΥ ΠΡΟΣ ΑΝΑΤΟΛΗ ΑΝΤΙΚΑΘΙΣΤΑΤΑΙ ΜΕ ΤΗΝ ΚΟΡΥΦΗ Π18 ΕΝΩ Η ΚΟΡΥΦΗ Α1 ΤΟΥ ΙΔΙΟΥ ΚΑΘΟΡΙΣΜΟΥ ΔΙΑΤΗΡΕΙΤΑΙ

ΚΟΡΥΦΕΣ ΠΑΛΙΟΥ ΑΙΓΙΑΛΟΥ (ΑΠ)

ΚΟΡΥΦΗ	Χ	Ψ	ΚΟΡΥΦΗ	Χ	Ψ
....					....
....					....


ΑΛΕ/ΠΟΛΗ ΑΥΓ. 2000

Ο ΣΥΝΤΑΞΑΣ

ΔΗΜΗΤΡΗΣ Κ. ΠΡΩΤΟΣ
ΤΟΠΟΓΡΑΦΟΣ ΜΗΧΑΝΙΚΟΣ

ΕΛΕΓΧΘΗΚΕ

ΘΕΩΡΗΘΗΚΕ
-Ο-

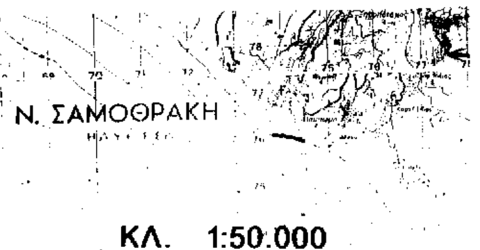

ΚΛ. 1:50.000

ΥΠΟΜΝΗΜΑ
ΤΟΠΟΓΡΑΦΙΚΟ ΔΙΑΓΡΑΜΜΑ
ΚΑΘΟΡΙΣΜΟΥ ΟΡΙΟΓΡΑΜΜΩΝ ΑΙΓΙΑΛΟΥ κ ΠΑΡΑΛΙΑΣ
ΣΤΗΝ ΠΕΡΙΟΧΗ ΠΑΡΑΛΙΑΣ ΛΑΚΚΩΜΑΤΟΣ - ΜΑΚΡΥΛΙΩΝ
ν. ΣΑΜΟΘΡΑΚΗΣ Ν. ΕΒΡΟΥ

Β' ΦΑΣΗ

ΠΕΡΙΟΧΗ	ΣΤΗΝ ΠΕΡΙΟΧΗ ΠΑΡΑΛΙΑΣ [illegible] ν. ΣΑΜΟΘΡΑΚΗΣ Ν. ΕΒΡΟΥ
ΕΝΔΙΑΦΕΡΟΜΕΝΟΣ	ΔΗΜΟΣ ΣΑΜΟΘΡΑΚΗΣ
ΔΗΜΟΣ	ΣΑΜΟΘΡΑΚΗΣ Ν. ΕΒΡΟΥ
ΕΠΑΡΧΙΑ	ΑΛΕΞ/ΠΟΛΗΣ
ΑΡΜΟΔΙΑ ΟΙΚ. ΕΦΟΡΙΑ ΝΟΜΑΡΧΙΑ	ΑΛΕ. ΠΟΛΗΣ Ν.Α. ΡΟΔΟΠΗΣ-ΕΒΡΟΥ Ν.Δ. ΕΒΡΟΥ

ΘΕΜΑ ΣΧΕΔΙΟΥ ➤ ΠΡΟΤΕΙΝΟΜΕΝΕΣ ΟΡΙΟΓΡΑΜΜΕΣ ΑΙΓΙΑΛΟΥ κ ΠΑΡΑΛΙΑΣ

Π2 Π3 Α2 Α3